


\\ALMACEN\servidor\PROYECTOS\PRD-026-NORMAS SUBSIDIARIAS DE HONTORIA, PADILLA, FRESNILLO\APPROBACION INICIAL\Imogen1.jpg

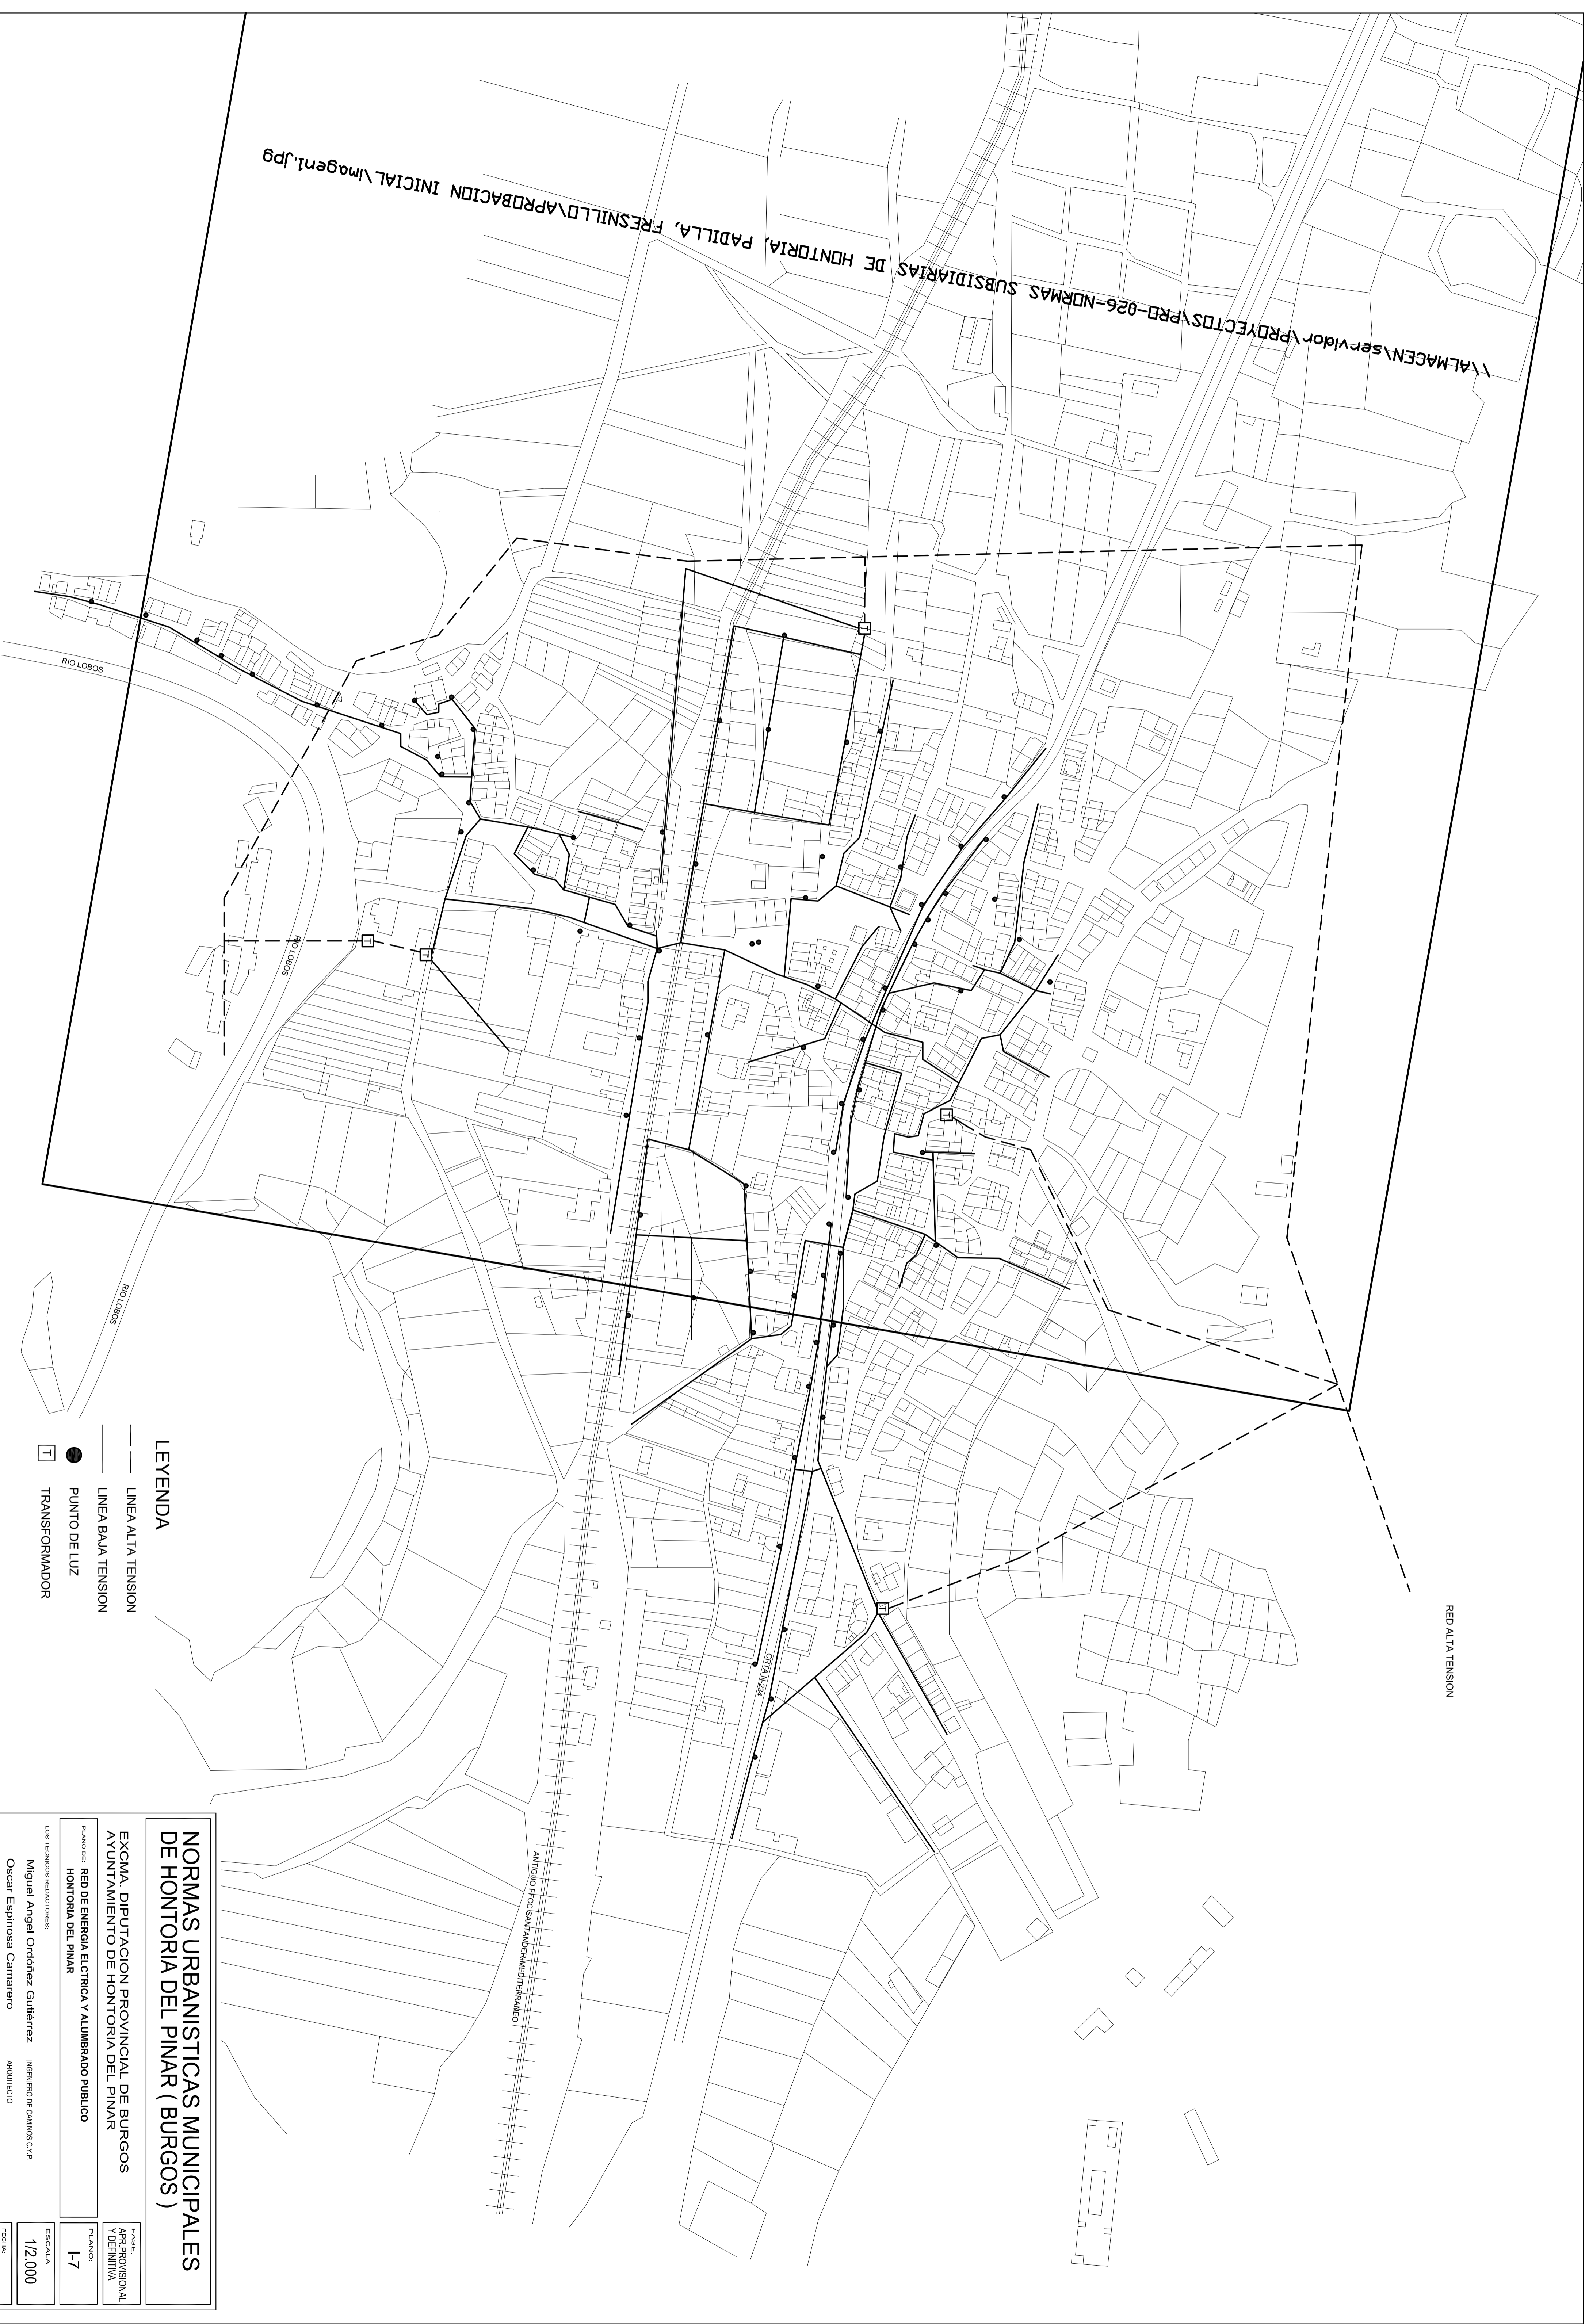

**LEYENDA**

- LINEA ALTA TENSION
- - - LINEA BAJA TENSION
- PUNTO DE LUZ
- ⊠ TRANSFORMADOR

**NORMAS URBANISTICAS MUNICIPALES  
DE HONTORIA DEL PINAR ( BURGOS )**

EXCOMA. DIPUTACION PROVINCIAL DE BURGOS AYUNTAMIENTO DE HONTORIA DEL PINAR	FASE: APROVISIONAL Y DEFINITIVA
PLANO DE: RED DE ENERGIA ELCTRICA Y ALUMBRADO PUBLICO HONTORIA DEL PINAR	PLANO: 1-7
LOS TECNICOS RESPONSABLES: Miguel Angel Ordoñez Gutiérrez INGENIERO DE CAMIOS C.V.P. Oscar Espinosa Camarero ARQUITECTO Jesus del Cerro Alonso ARQUITECTO	ESCALA: 1/2,000 FECHA: ENERO 2010